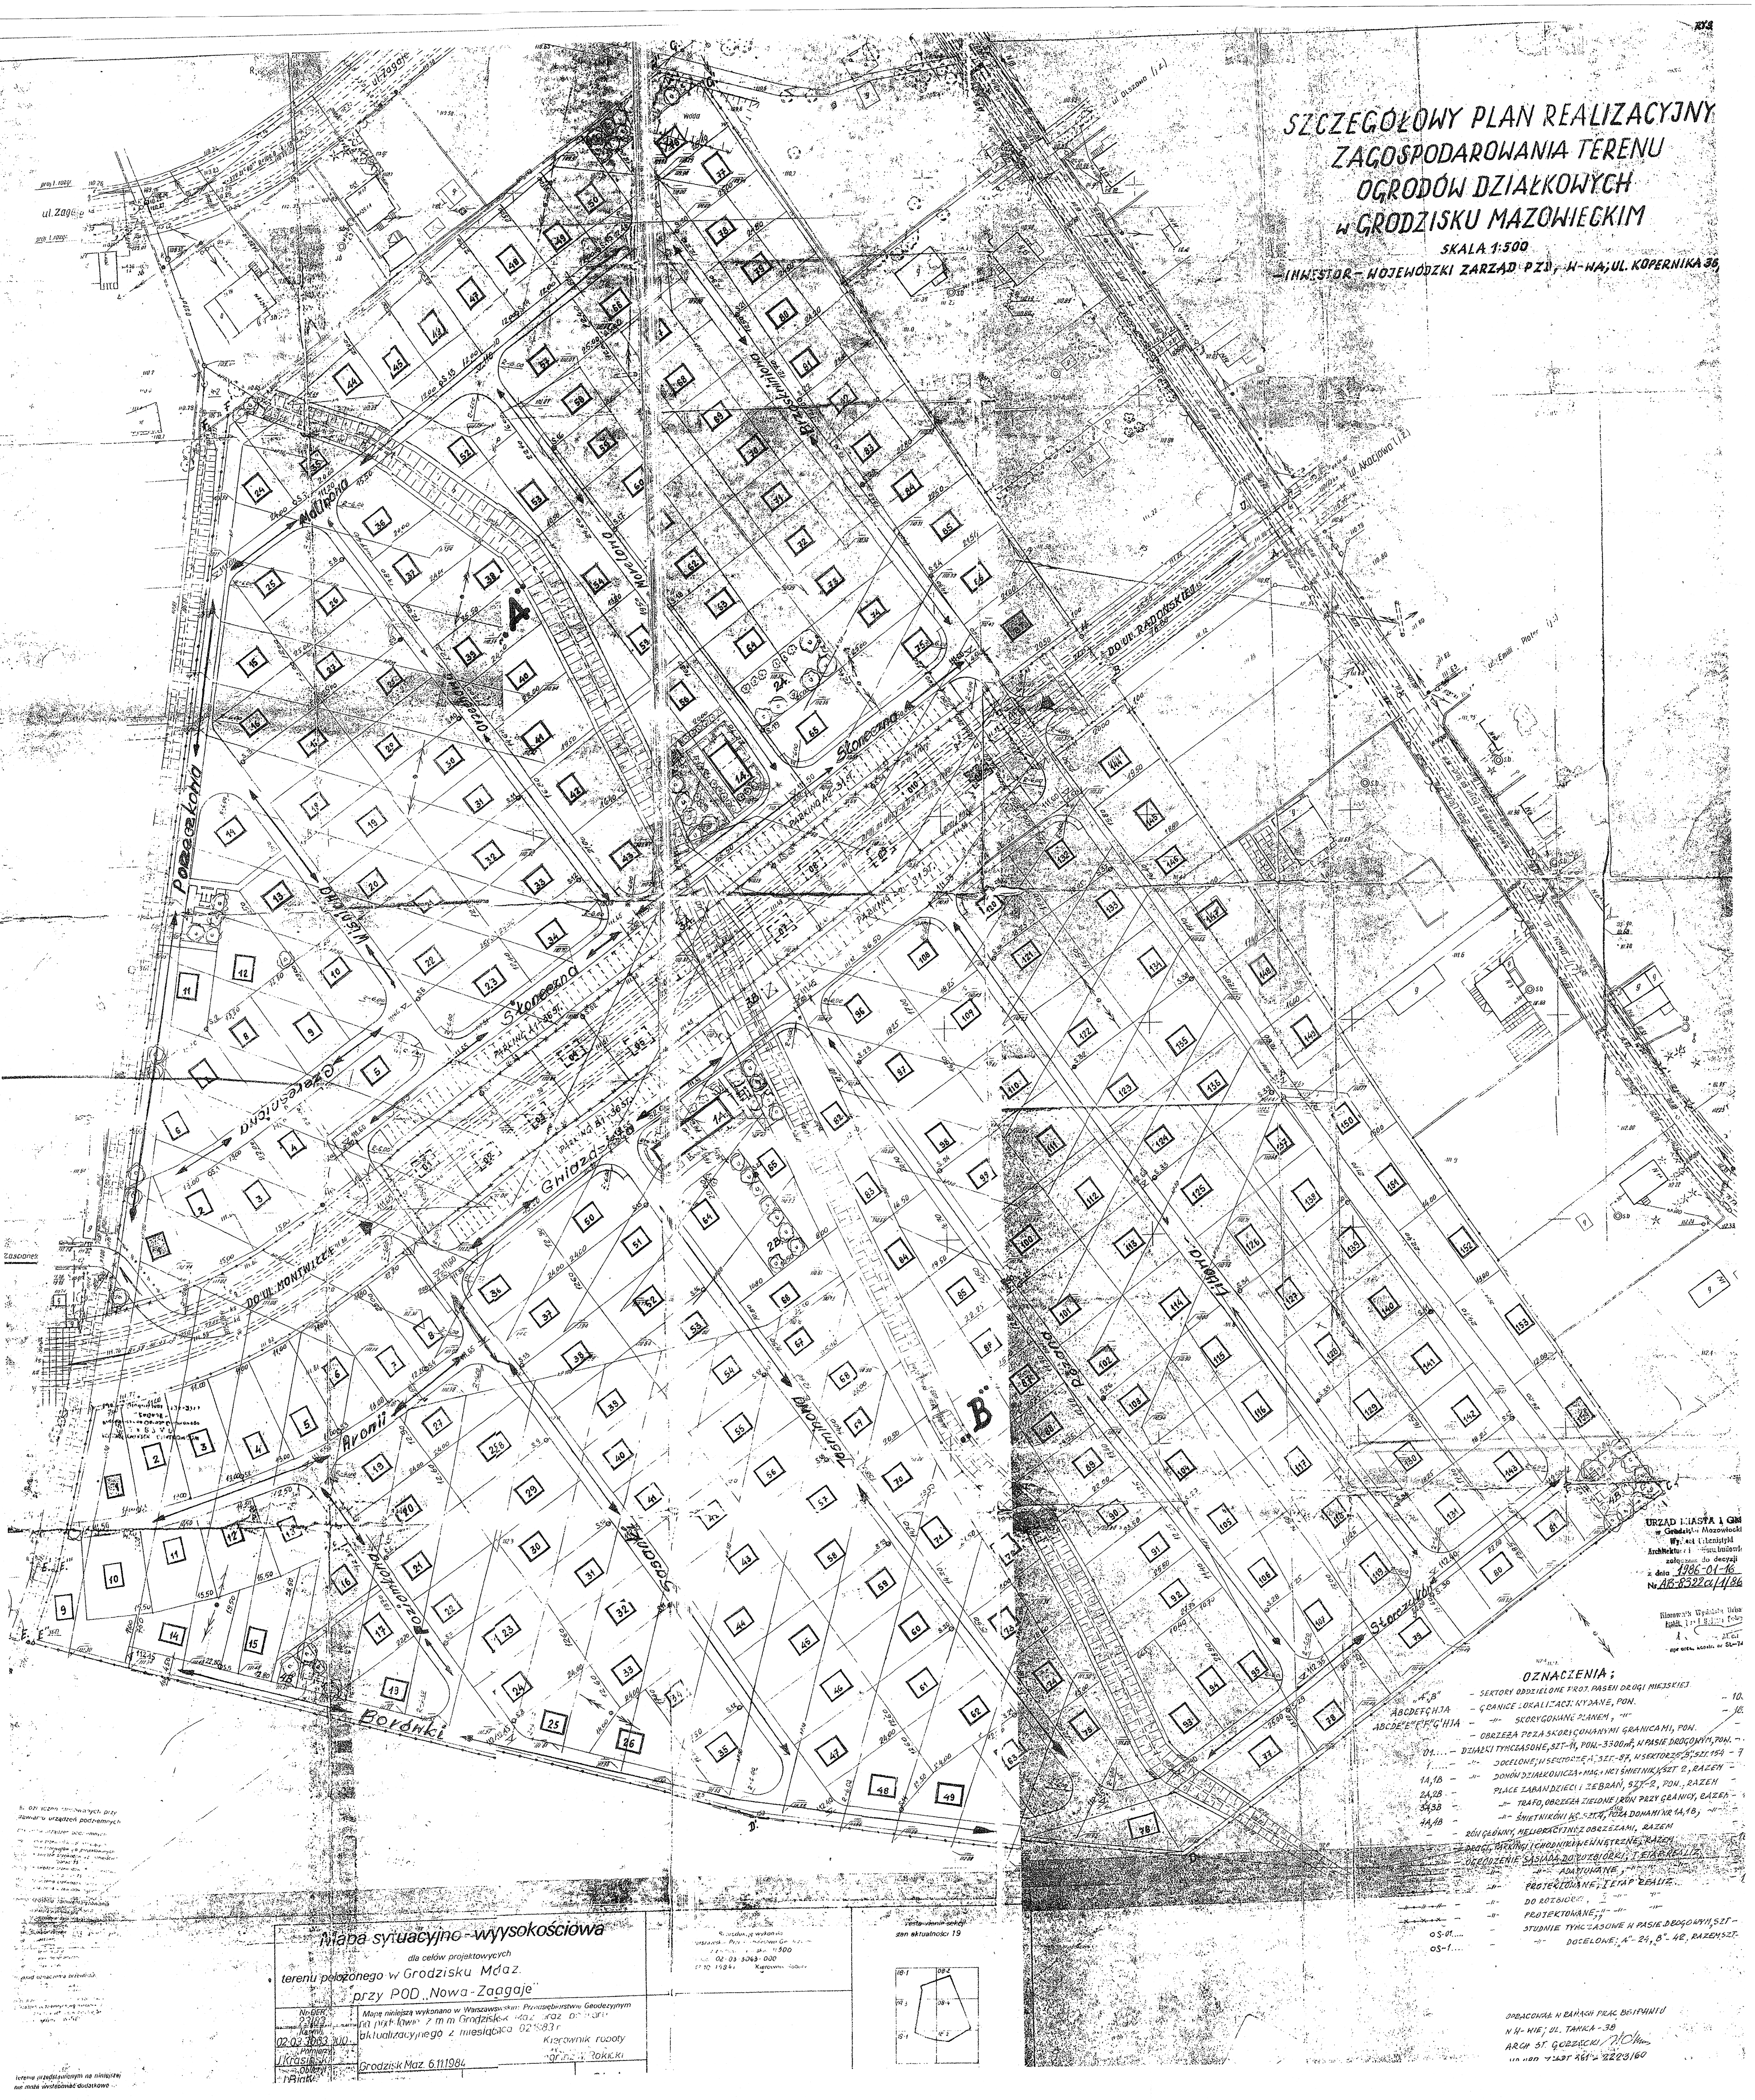
SZCZEGÓŁOWY PLAN REALIZACYJNY
ZAGOSPODAROWANIA TERENU
OGRODÓW DZIAŁKOWYCH
w GRODZISKU MAZOWIECKIM
SKALA 1:500
–INWESTOR– WOJEWÓDZKI ZARZĄD PZD, W-WA; UL. KOPERNIKA 36,
ul. Zagaje
ul. Olszowa (j.z.)
ul. Akacjowa (j.z.)
ul. Emilii Plater (j.z.)
DO UL. RADOŃSKIEJ
DO UL. MONTWIŁŁA
Malinowa
Morelowa
Brzoskwiniowa
Orzechowa
Słoneczna
Porzeczkowa
Wiśniowa
Czereśniowa
Gwiazd-
Aronii
Poziomkowa
Borówki
Jaśminowa
Różana
Liliowa
Storczykowa
PARKING
A
B
URZĄD MIASTA I GMINY w Grodzisku Mazowieckim
Wydział Urbanistyki Architektury i Nadzoru Budowlanego
załączone do decyzji
z dnia 1986-01-16
Nr AB-8322a/1/86
OZNACZENIA;
"A","B" – SEKTORY ODDZIELONE PROJ. PASEM DROGI MIEJSKIEJ
ABCDEFGHJA – GRANICE LOKALIZACJI WYDANE, POW.
ABCDE'E''F'F''G'HJA – –"– SKORYGOWANE PLANEM, –"–
– OBRZEŻA POZA SKORYGOWANYMI GRANICAMI, POW.
01.... – DZIAŁKI TYMCZASOWE, SZT.-11, POW.-3300m², W PASIE DROGOWYM, POW.
1..... – –"– DOCELOWE; W SEKTORZE "A" SZT.-87, W SEKTORZE "B" SZT. 154
1A,1B – –"– DOMÓW DZIAŁKOWICZA+MAG.+WC+ŚMIETNIK, SZT. 2, RAZEM
2A,2B – PLACE ZABAW DZIECI I ZEBRAŃ, SZT.-2, POW., RAZEM
3A,3B – –"– TRAFO, OBRZEŻA ZIELONE I RÓW PRZY GRANICY, RAZEM
4A,4B – –"– ŚMIETNIKÓW W SZT.4, POZA DOMAMI NR 1A,1B,
– RÓW GŁÓWNY, MELIORACYJNY Z OBRZEŻAMI, RAZEM
– DROGI, PARKINGI I CHODNIKI WEWNĘTRZNE, RAZEM
– OGRODZENIE SĄSIADA DO ROZBIÓRKI, I ETAP REALIZ.
– –"– ADAPTOWANE, –"–
– –"– PROJEKTOWANE, I ETAP REALIZ.
– –"– DO ROZBIÓRKI, I –"–
– –"– PROJEKTOWANE, –"– –"–
OS-01.... – STUDNIE TYMCZASOWE W PASIE DROGOWYM, SZT.
OS-1.... – –"– DOCELOWE: "A"-24, "B"-42, RAZEM SZT.
OPRACOWAŁ W RAMACH PRAC BEIPANIU
W W-WIE; UL. TAŃKA - 39
ARCH. ST. GORZECKI
Mapa sytuacyjno-wysokościowa
dla celów projektowych
terenu położonego w Grodzisku Maz.
przy POD „Nowa-Zagaje"
Nr OER. 23183
Mapę niniejszą wykonano w Warszawskim Przedsiębiorstwie Geodezyjnym
Kierownik roboty
Grodzisk Maz. 6.11.1984
stan aktualności 19